



## Bebauungsplan "Ehewiesen - Änderung und Nord-westliche Erweiterung (Teilstück Rosenpark) - 1. Änderung" (Bebauungsplan nach § 13a)

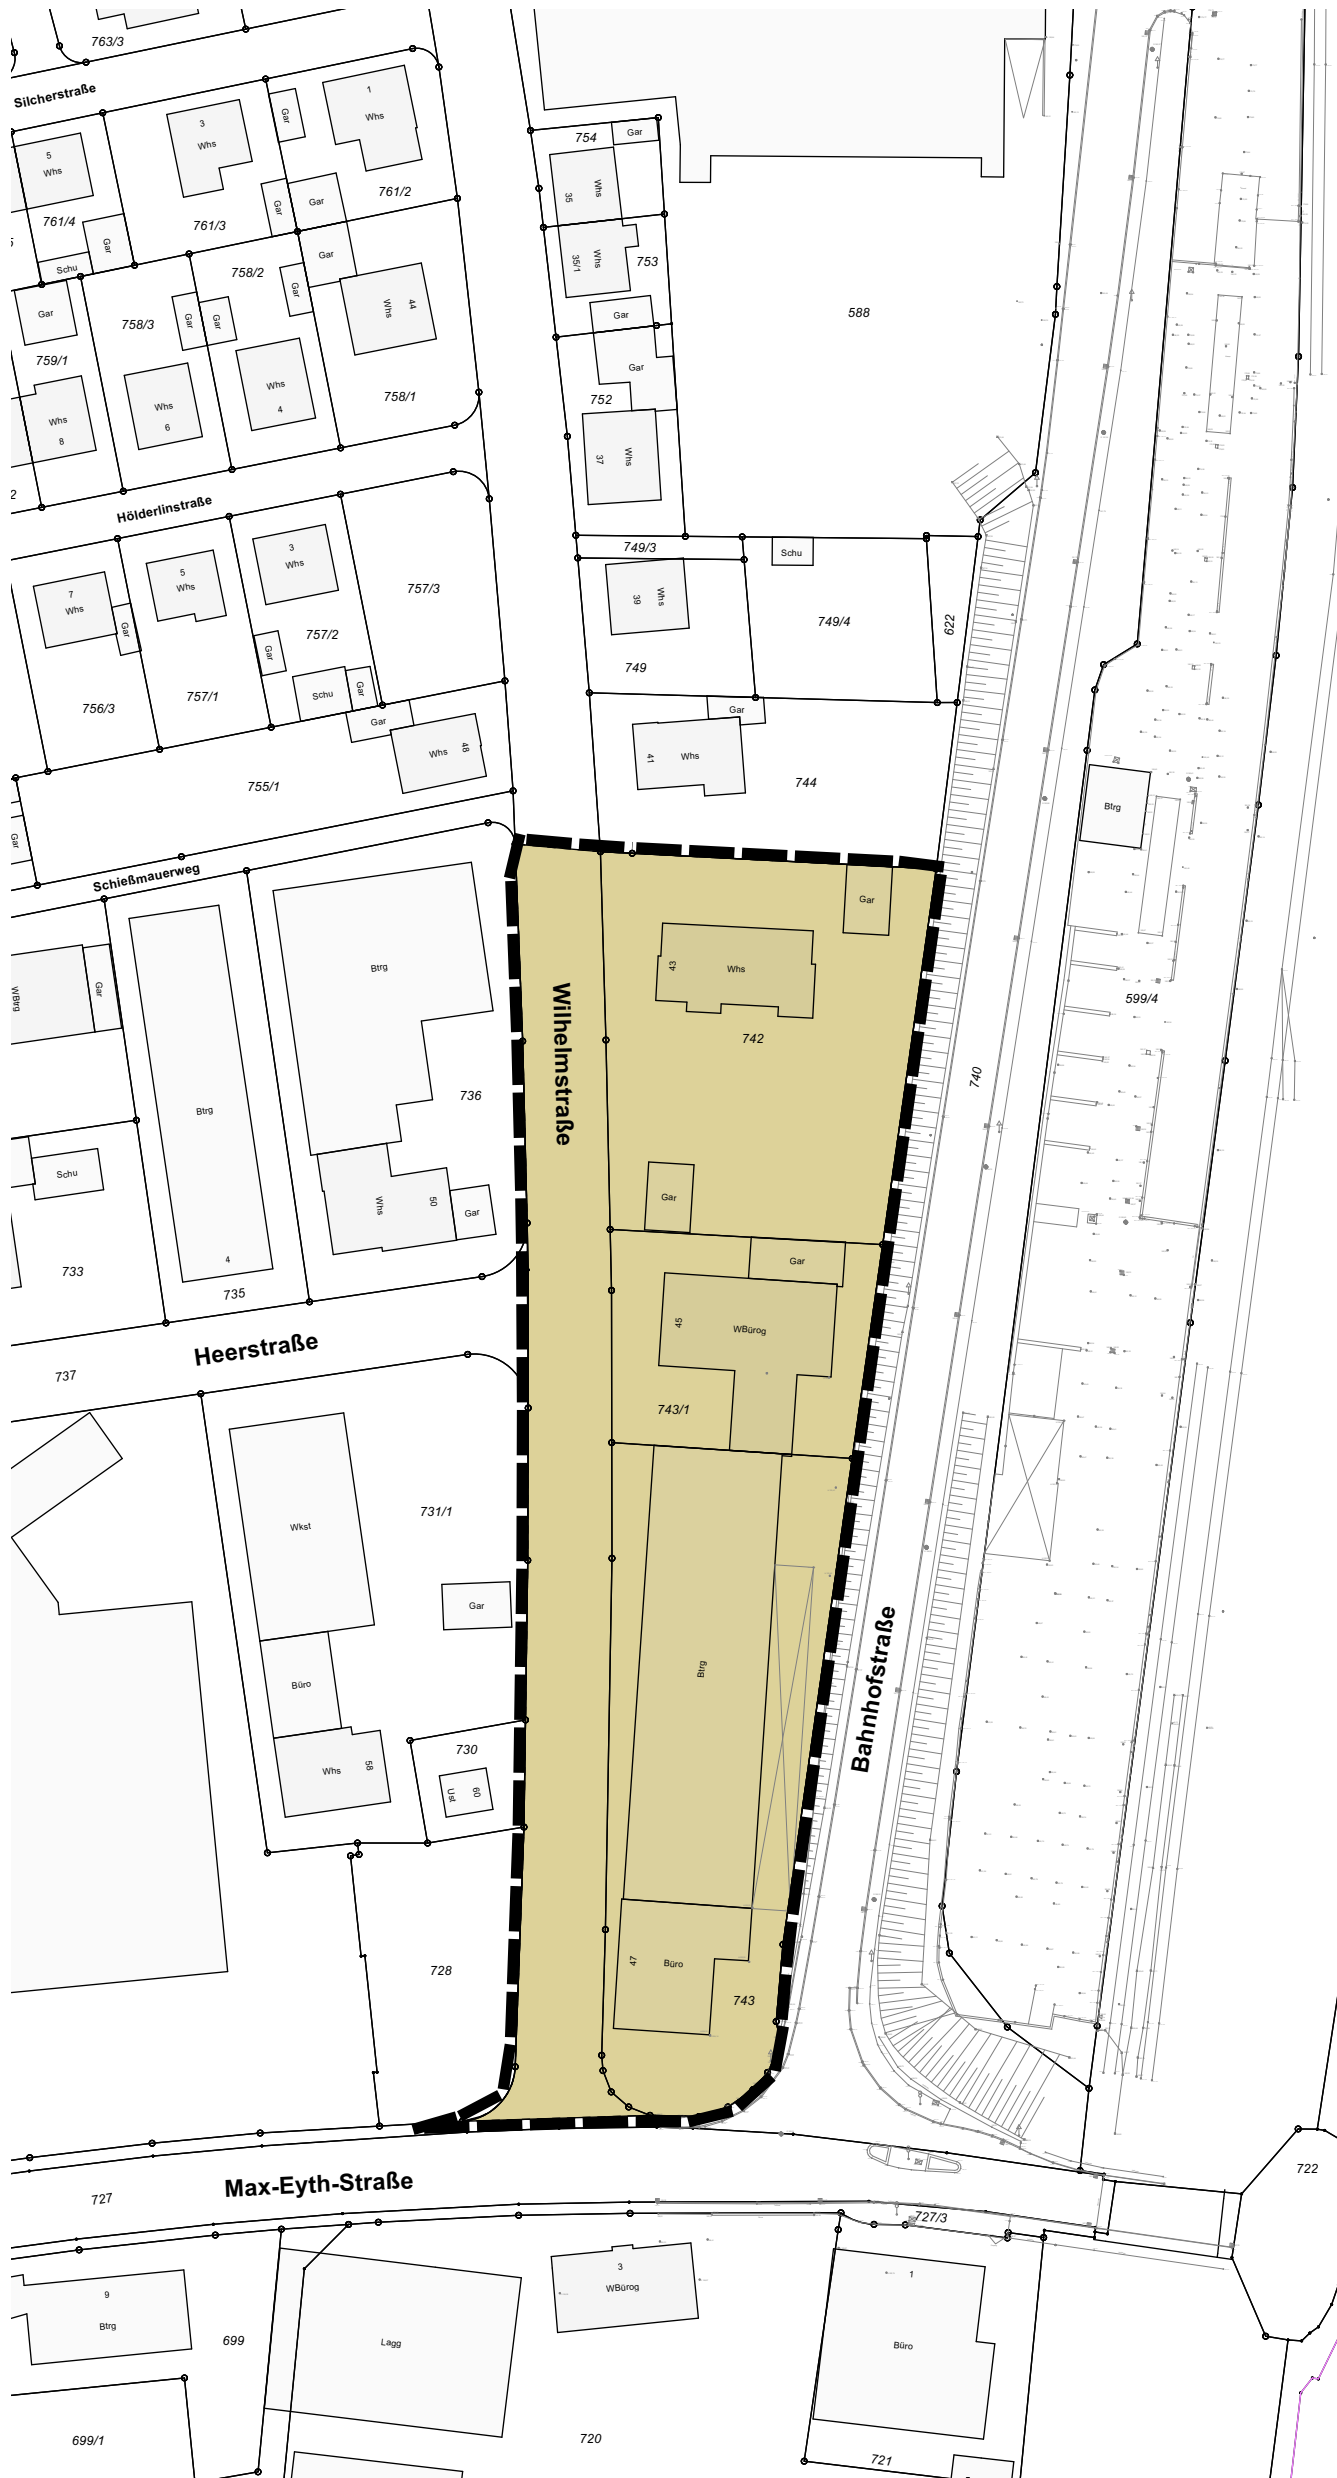

Fläche Abgrenzungsbereich:  
ca. 7.153m<sup>2</sup>= 0,72 ha

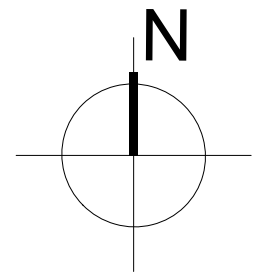

Geltungsbereich  
Veränderungssperre

Maßstab 1 / 500  
Planerstellung: 03.09.2025 ne

Datum: